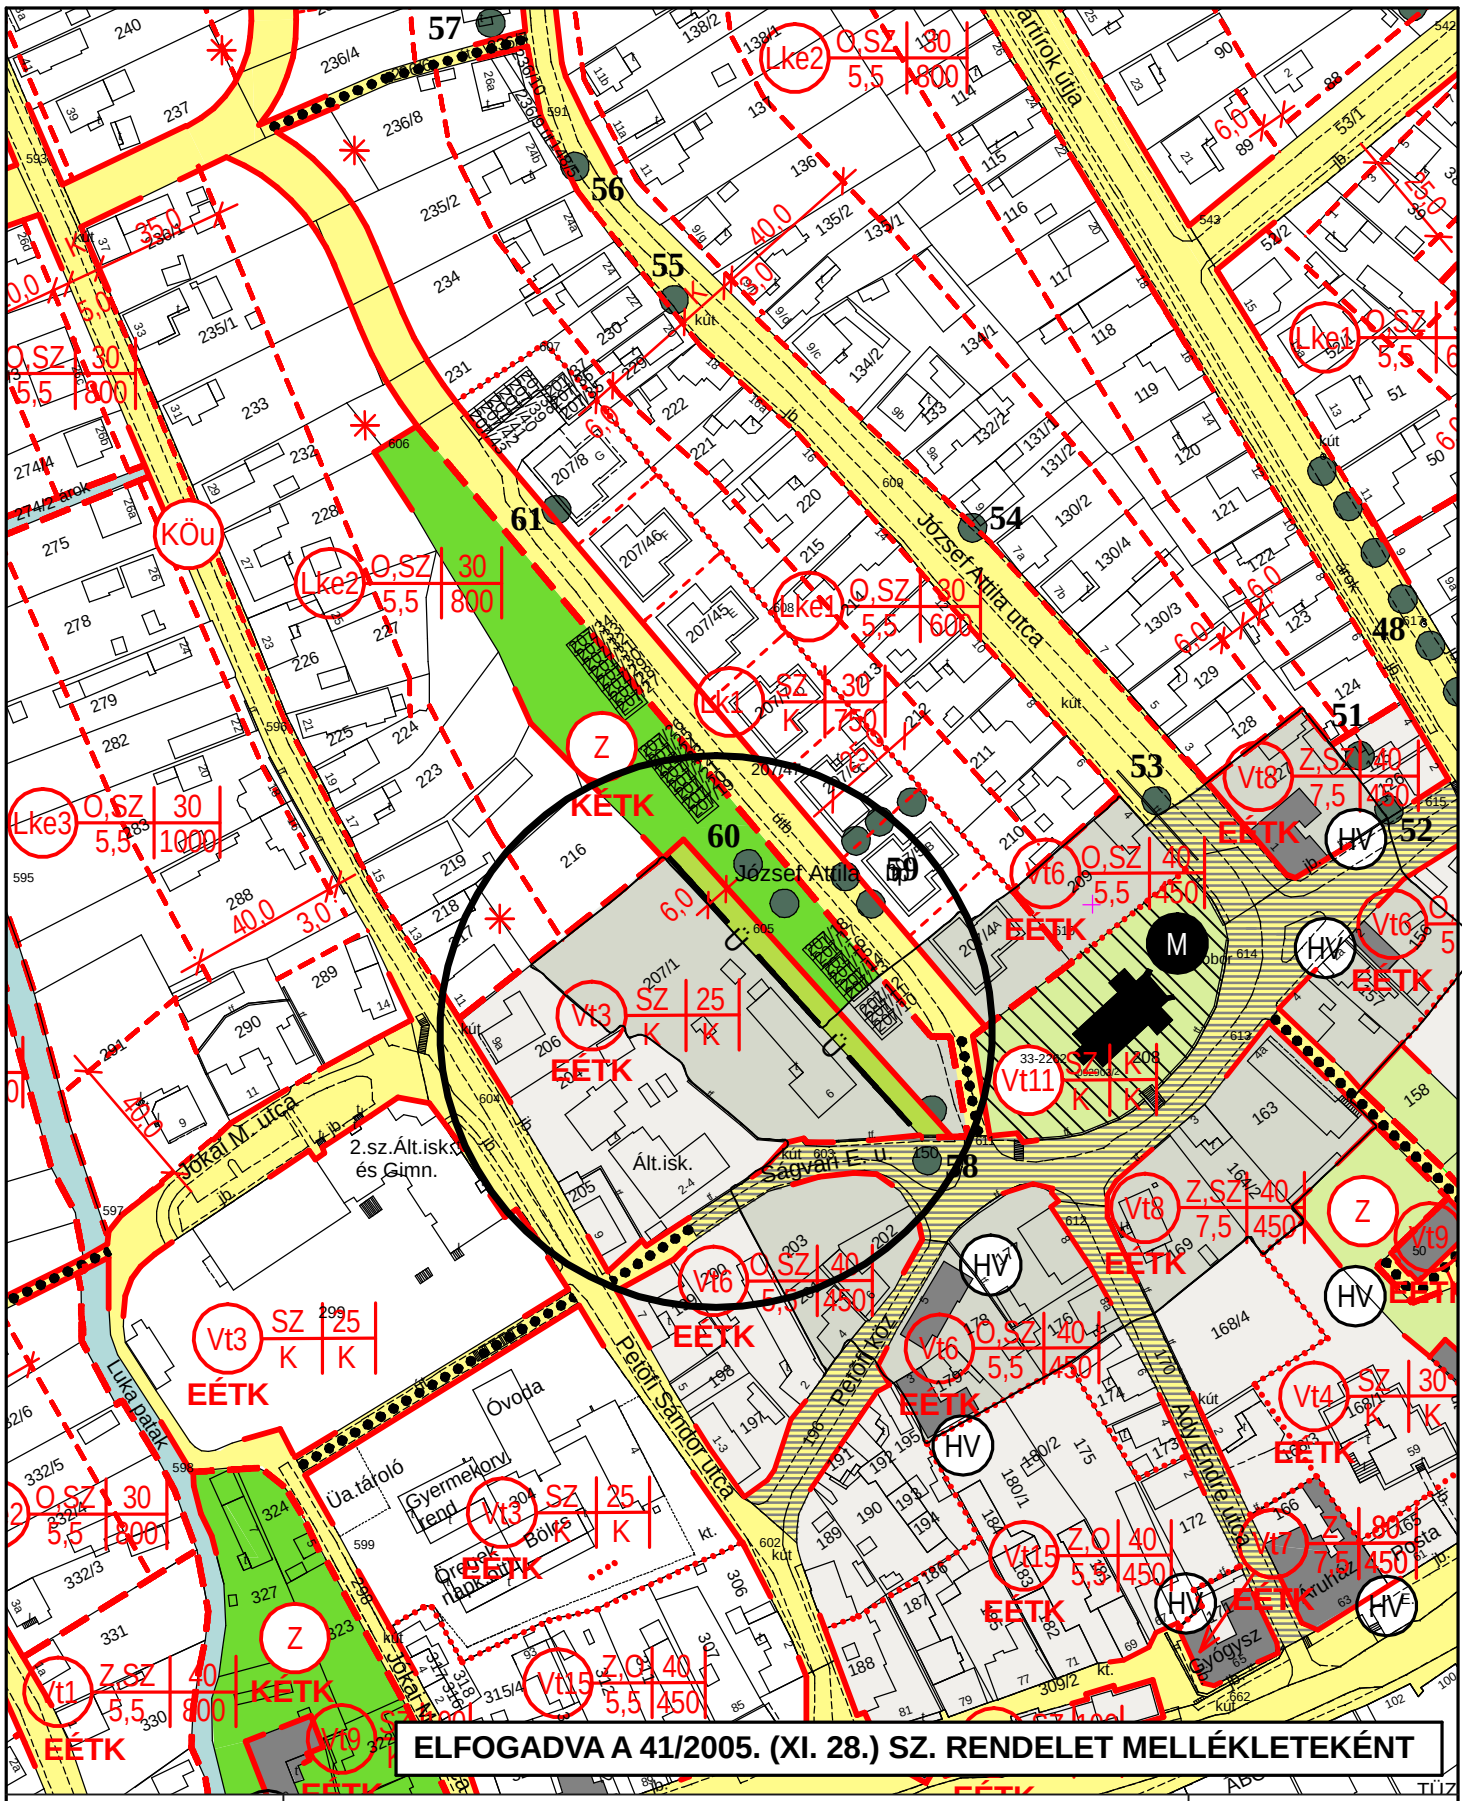


| | | |
|---|---|---|
| | **VIRÁNYI ÉPÍTÉSZ STÚDIÓ KFT**<br>7400 KAPOSVÁR, LOSONC U.2. TEL/FAX: 82/511-575 | Rajzszám: |
| | Munka megnevezése:<br>**TAB TELEPÜLÉSRENDEZÉSI TERVE 1. SZ. MÓDOSÍTÁS** | **2.2.1.** |
| | Rajz megnevezése:<br>**BELTERÜLET SZABÁLYOZÁSI TERV-MÓDOSÍTÁS 1.** | |
| Jelzőszám:<br>10/2005 | Tervezők:<br>VIRÁNYI ISTVÁN<br>TT1 14-0075/2001 | Dátum:<br>2005. MÁJUS |