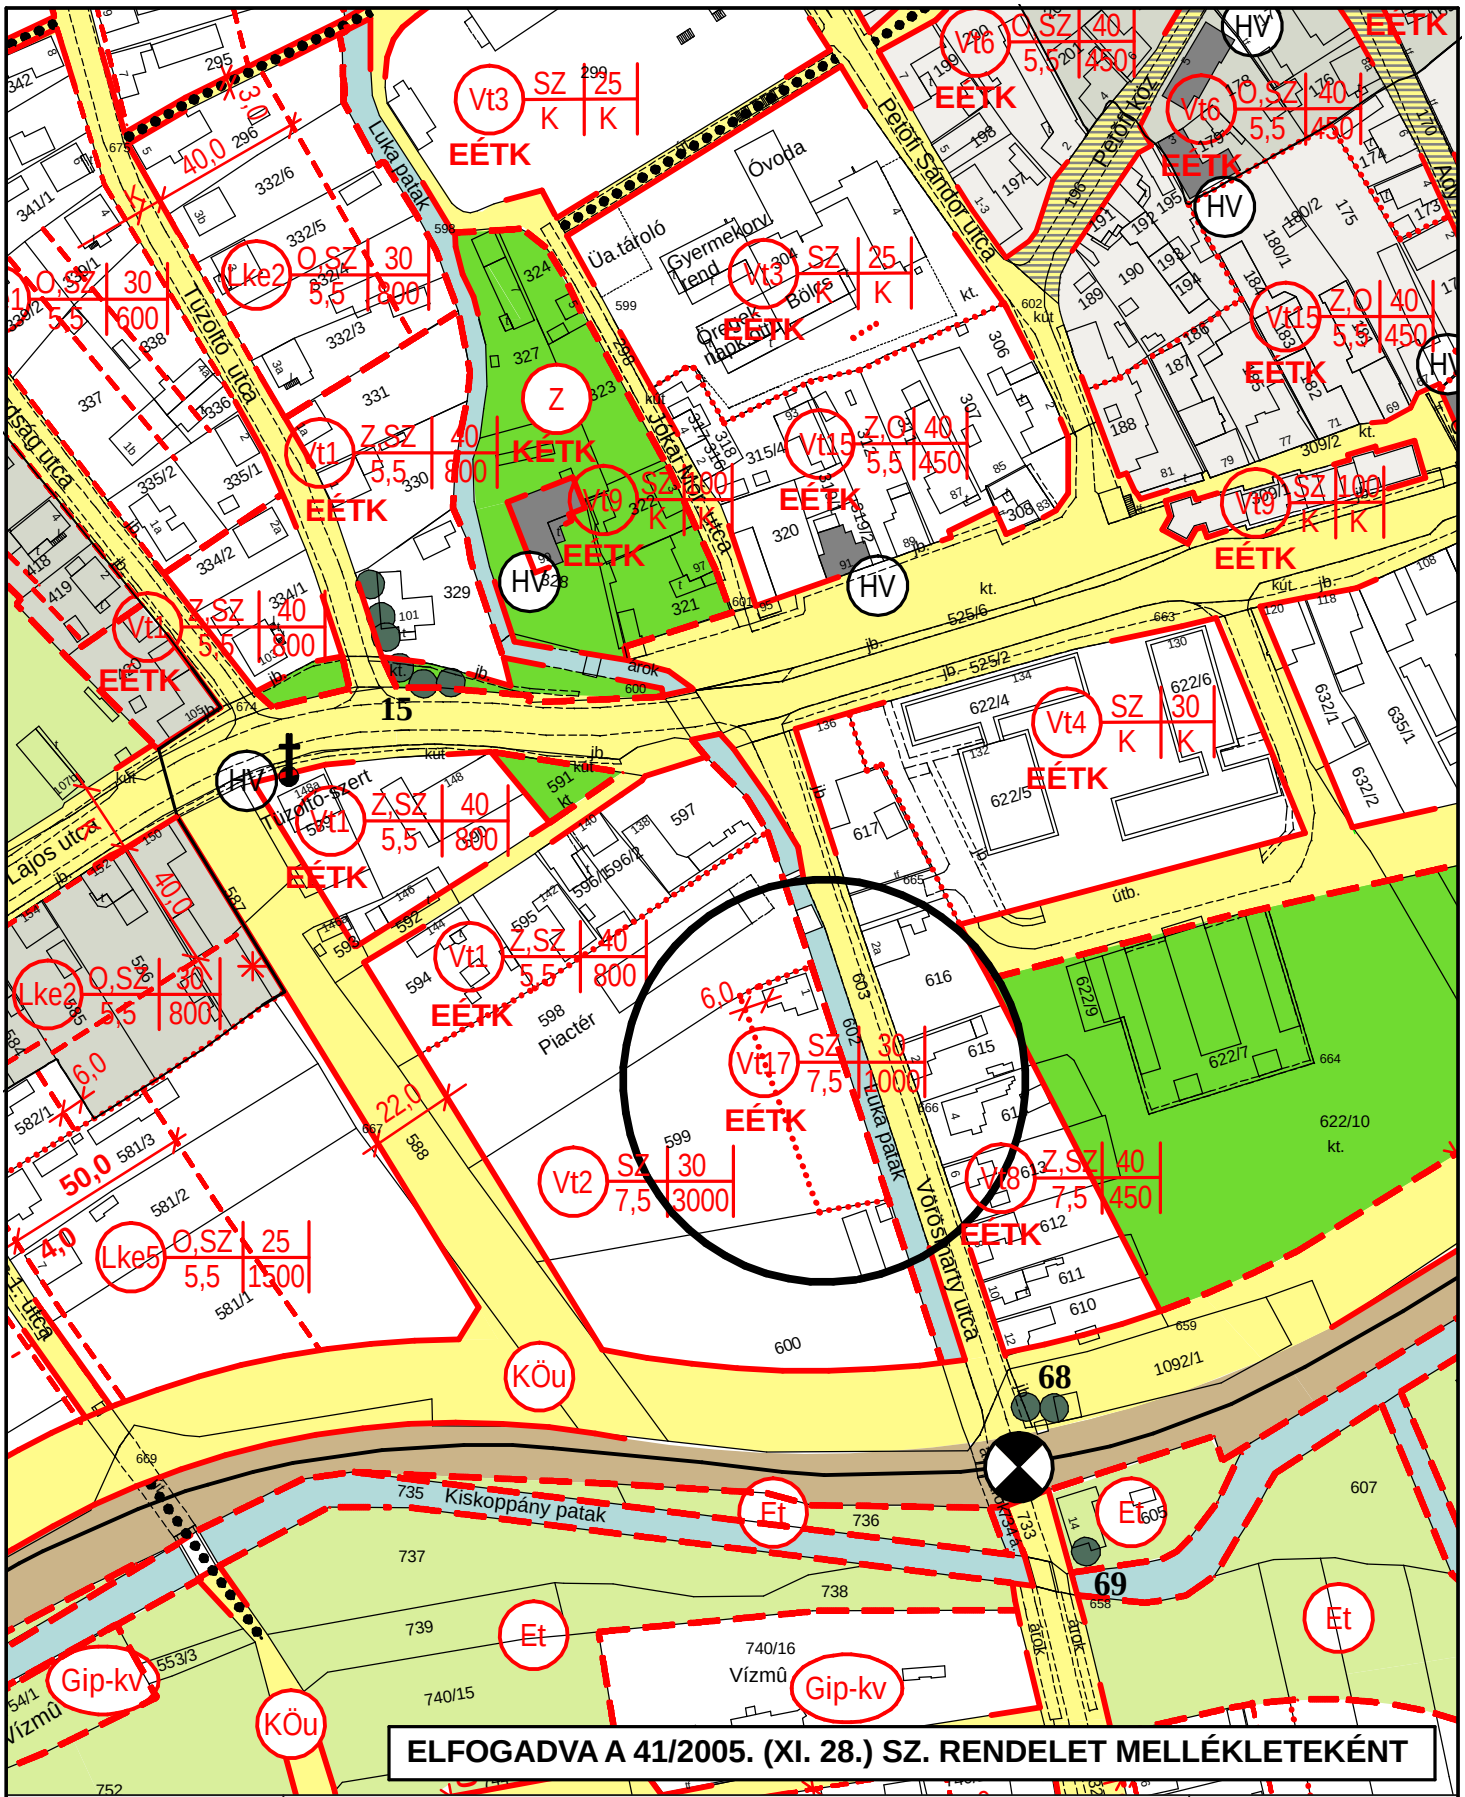

	VIRÁNYI ÉPÍTÉSZ STÚDIÓ KFT 7400 KAPOSVÁR, LOSONC U.2. TEL/FAX: 82/511-575	Rajzszám:
	TAB TELEPÜLÉSRENDEZÉSI TERVE 1. SZ. MÓDOSÍTÁS	**2.2.4.**
	Rajz megnevezése: **BELTERÜLET SZABÁLYOZÁSI TERV-MÓDOSÍTÁS 4.**	
Jelzőszám: 10/2005	Tervezők: VIRÁNYI ISTVÁN TT1 14-0075/2001	Dátum: 2005. MÁJUS