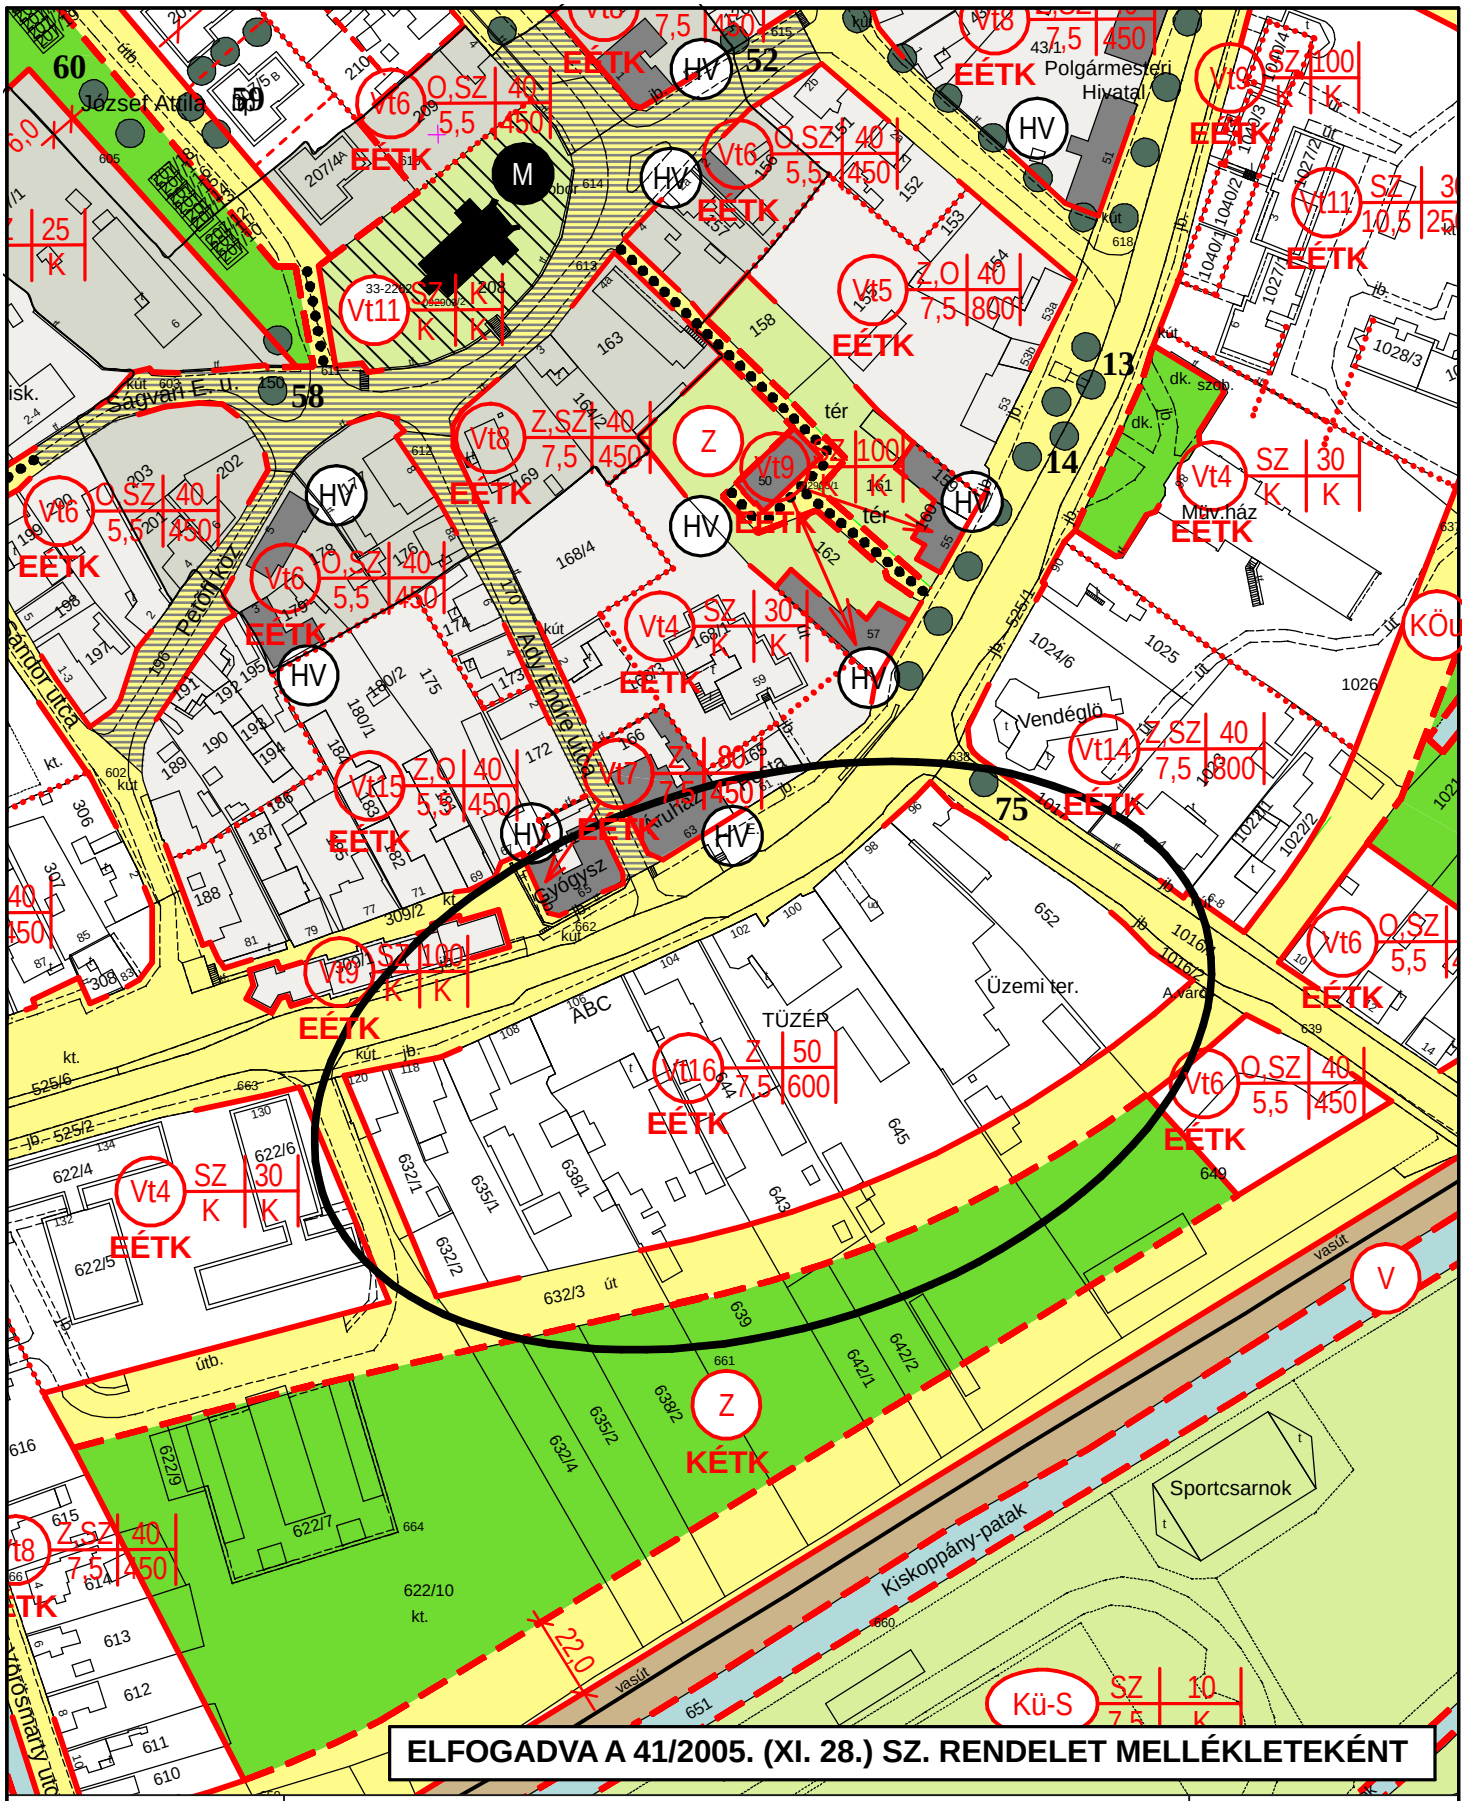

VIRÁNYI ÉPÍTÉSZ STÚDIÓ KFT

7400 KAPOSVÁR, LOSONC U.2. TEL/FAX: 82/511-575

Rajzszám:

2.2.3.

TAB TELEPÜLÉSRENDEZÉSI TERVE 1. SZ. MÓDOSÍTÁS

Rajz megnevezése:

BELTERÜLET SZABÁLYOZÁSI TERV-MÓDOSÍTÁS 3.

Jelzőszám: 10/2005

Tervezők: VIRÁNYI ISTVÁN, TT1 14-0075/2001

Dátum: 2005. MÁJUS